Département de l' Ain

Commune de Château-Gaillard

Plan de Division

C.C.P.A

échelle 1/500

Lieudit: En Beauvoir
Section(s): ZR
Parcelle(s): 505

TIRAGE PROVISOIRE
Transmis pour information
Ne doit pas être joint à un acte authentique
Ni être utilisé pour la réalisation du projet

EMMANUEL BONNET - CLAIRE RICHARD - JEAN-VIANNEY RICHARD - PERRINE RAYMOND - NOUS PRENONS LA MESURE DE VOS PROJETS

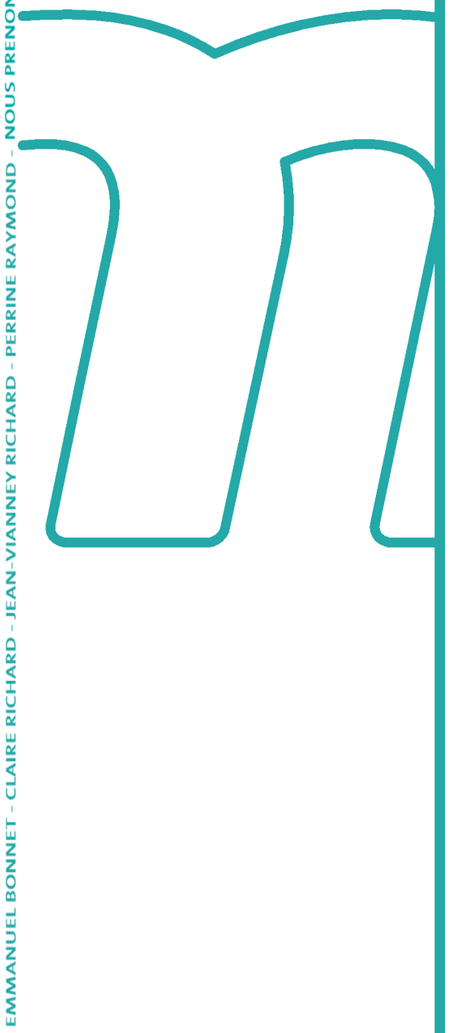

GÉOMÈTRE-EXPERT
GARANT D'UN CADRE DE VIE DURABLE
N° inscription 2008 C2 0002

Coordonnées local centimétrique rattaché par GPS au RGF93 CC46 par GPS (réseau Téria) - Précision : classe 1

Nivellement sans objet

Dossier 210376
Réf. L00756
210376
Plan n°210376Dl1

Dernières modifications en date du
- 07/04/2021 - Plan de Division - AB/rev1
- 29/11/2021 - plan de division - JVR/rev2
-
-

COSMOS
GÉOMÈTRES EXPERTS

Lagnieu 04 74 35 74 44
Beaujeu 04 74 04 19 60
Trévoux 04 74 00 07 61
Neuville S/S. 04 78 91 28 13

contact@cosmos-ge.fr www.cosmos-ge.fr

REPRODUCTION RÉSERVÉE

Plan de situation

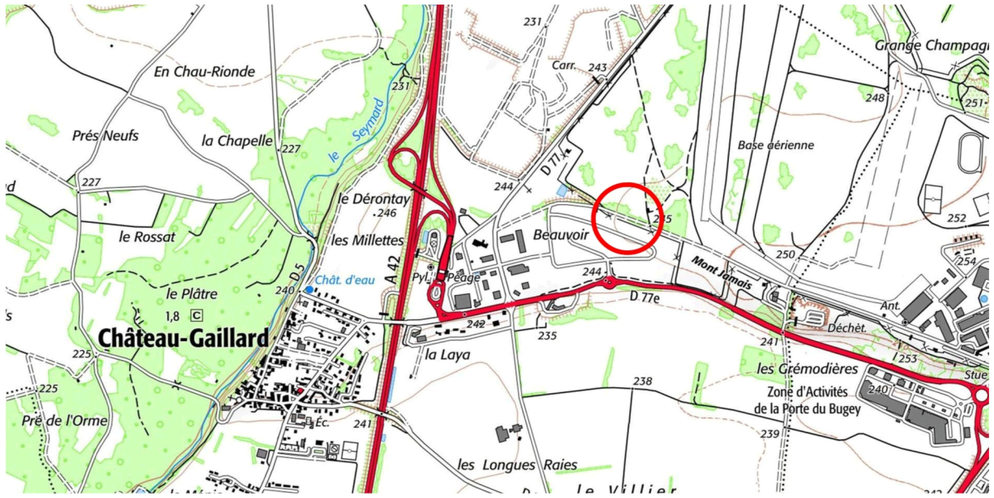

Extrait cadastral 1:1000

Légende

Légende Foncière

Repère nouveau (borne, clou, etc)	Application Cadastrale
Repère existant (borne, clou, etc)	Limite bornée
Point de Limite divisoire nouvelle + nature	Limite divisoire nouvelle
Point de Limite bornée + nature	AB-100 — Numéro de Parcelle
Point de Rattachement + nature	Cont. Cad. = — Contenance cadastrale = contenance issue du plan cadastral (valeur indicative).
Signe d'appartenance (Mitoyen)	
Signe d'appartenance (Privatif)	S= — Superficie arpentée réelle = selon les limites définies contradictoirement avec les propriétaires voisins.
6.25 — Cotation de Rattachement	
6.25 — Cotation	

Nota

- Le présent document définit les lignes divisoires nouvelles dessinées en rouge sur le plan.

- Les limites ou servitudes décrites comme étant issues de la présente division ne seront réelles et certaines que lorsque le présent plan de division aura été annexé à un acte authentique.
- La représentation des limites des parcelles cadastrales est figurative car résultant de la simple application du plan cadastral et non d'une délimitation contradictoire.
- Les contenances cadastrales sont des contenances établies graphiquement sur la base du plan cadastral (document à usage fiscal).

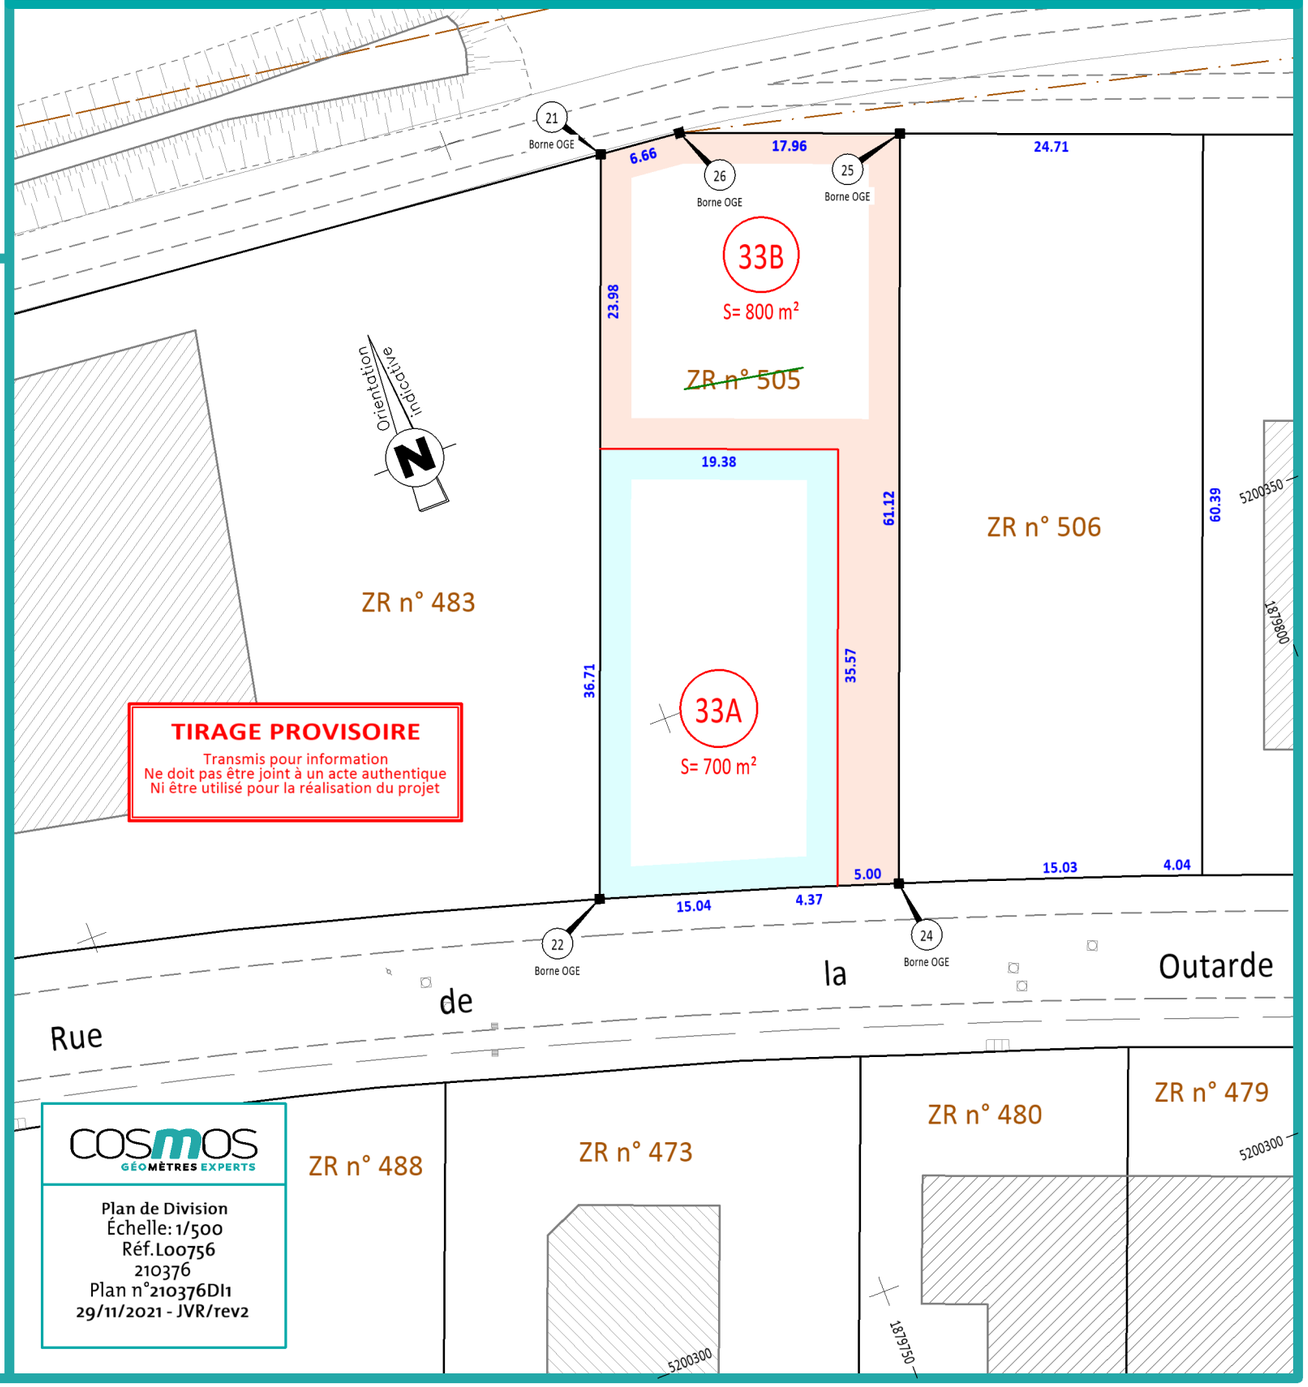

COSMOS GÉOMÈTRES EXPERTS

Plan de Division
Échelle: 1/500
Réf.L00756
210376
Plan n°210376DI1
29/11/2021 - JVR/rev2